


**Bestandteil der Klarstellungssatzung
der Ortsgemeinde Binsfeld
gemäß § 34 Abs. 4 Satz 1 Nr. 1 BauGB
für den Teilbereich „Heckenweg“**

Gemarkung Binsfeld,
Flur 1, Parz.-Nr. 1380/2 und 1327/1 (tlw.)
Maßstab 1:1.000

----- = Abgrenzung zum Außenbereich

Binsfeld, den 10. Dez. 2019


Andreas Fark
Ortsbürgermeister

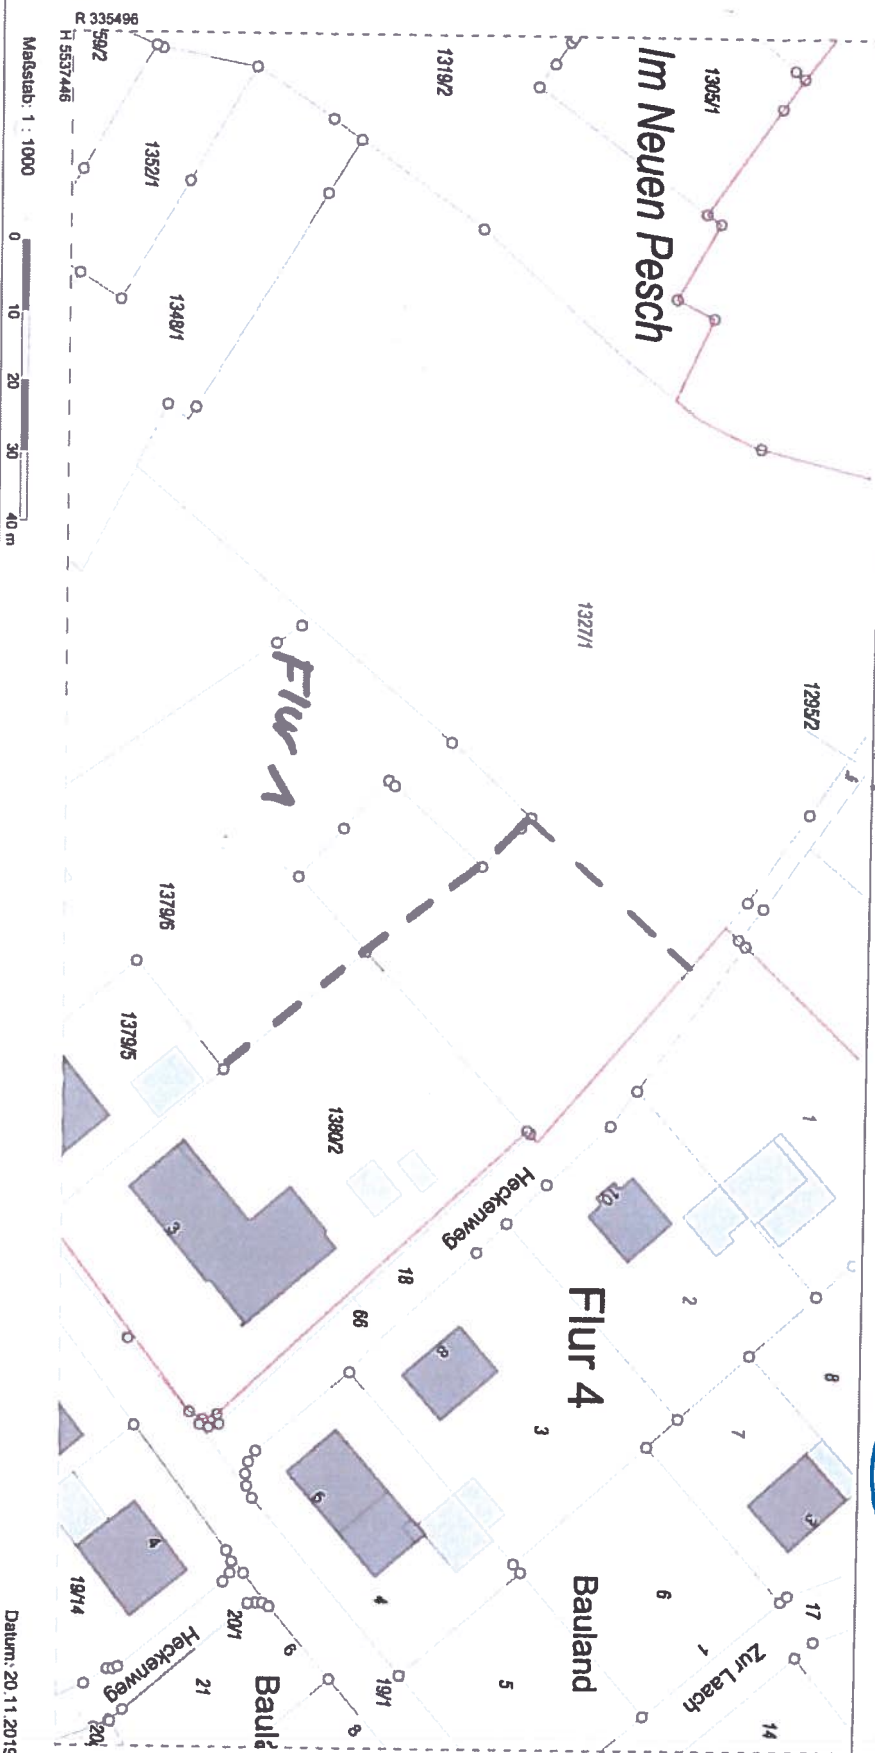

Verbandsgemeinde Wittlich-Land, Geodaten: (C) Kataster- und Vermessungsverwaltung Rheinland-Pfalz

Datum: 20.11.2019