

**Bestandteil der Klarstellungssatzung
der Ortsgemeinde Bruch
gemäß § 34 Abs. 4 Satz 1 Nr. 1 BauGB
für den Teilbereich "In der Huf"**

Gemarkung Bruch, Maßstab 1 : 1.000



=

Abgrenzung zum Außenbereich


Bruch, den

09. Nov. 2010

F. Kohl

Fritz Kohl

Ortsbürgermeister

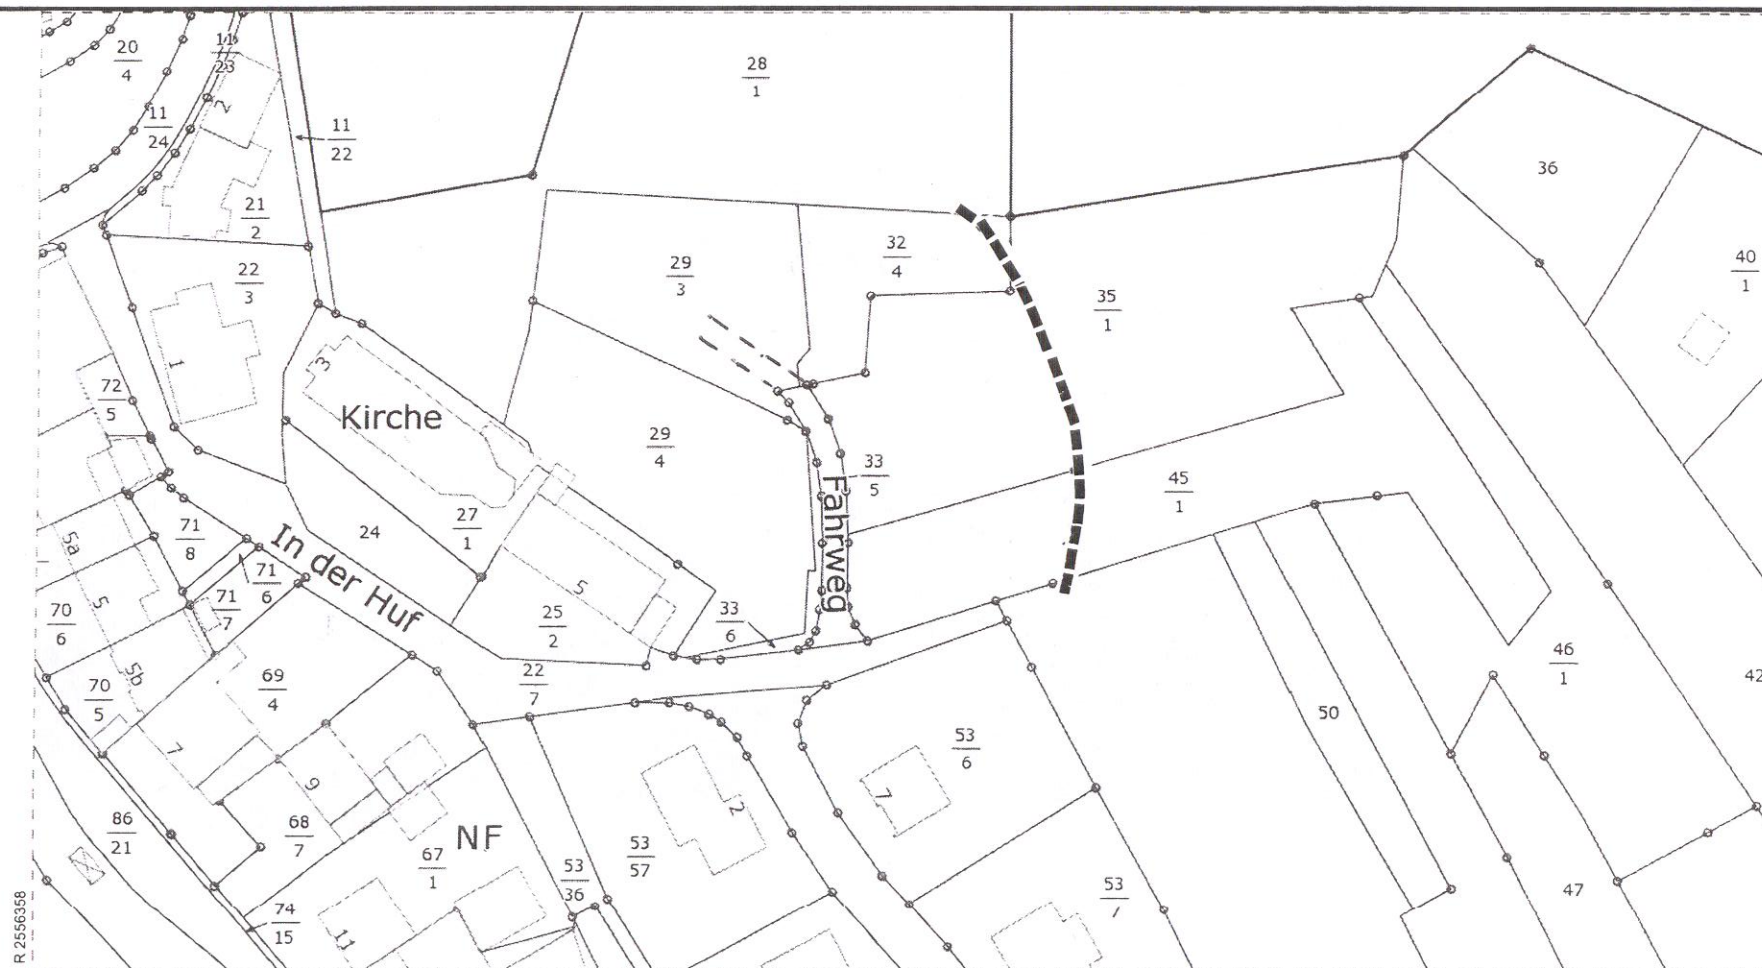

H 5535791

Maßstab: 1 : 1000



Datum: 19.10.2010