

**Bestandteil der Klarstellungsatzung
der Ortsgemeinde Dreis
gemäß § 34 Abs. 4 Satz 1 Nr. 1 BauGB
für den Teilbereich „Am Weinberg“**



**Gemarkung Dreis,
Flur 15, Parz.-Nrn. 196/1 (tlw.), 197 (tlw.), 225/1 (tlw.), 226/1 (tlw.),
229/1 (tlw.) und 230/1 (tlw.) sowie
Flur 19, Parz.-Nr. 1
Maßstab 1:1.000**

--- = Abgrenzung zum Außenbereich

Dreis, den 26. JULI 2022



Christoph Thieltes
Ortsbürgermeister

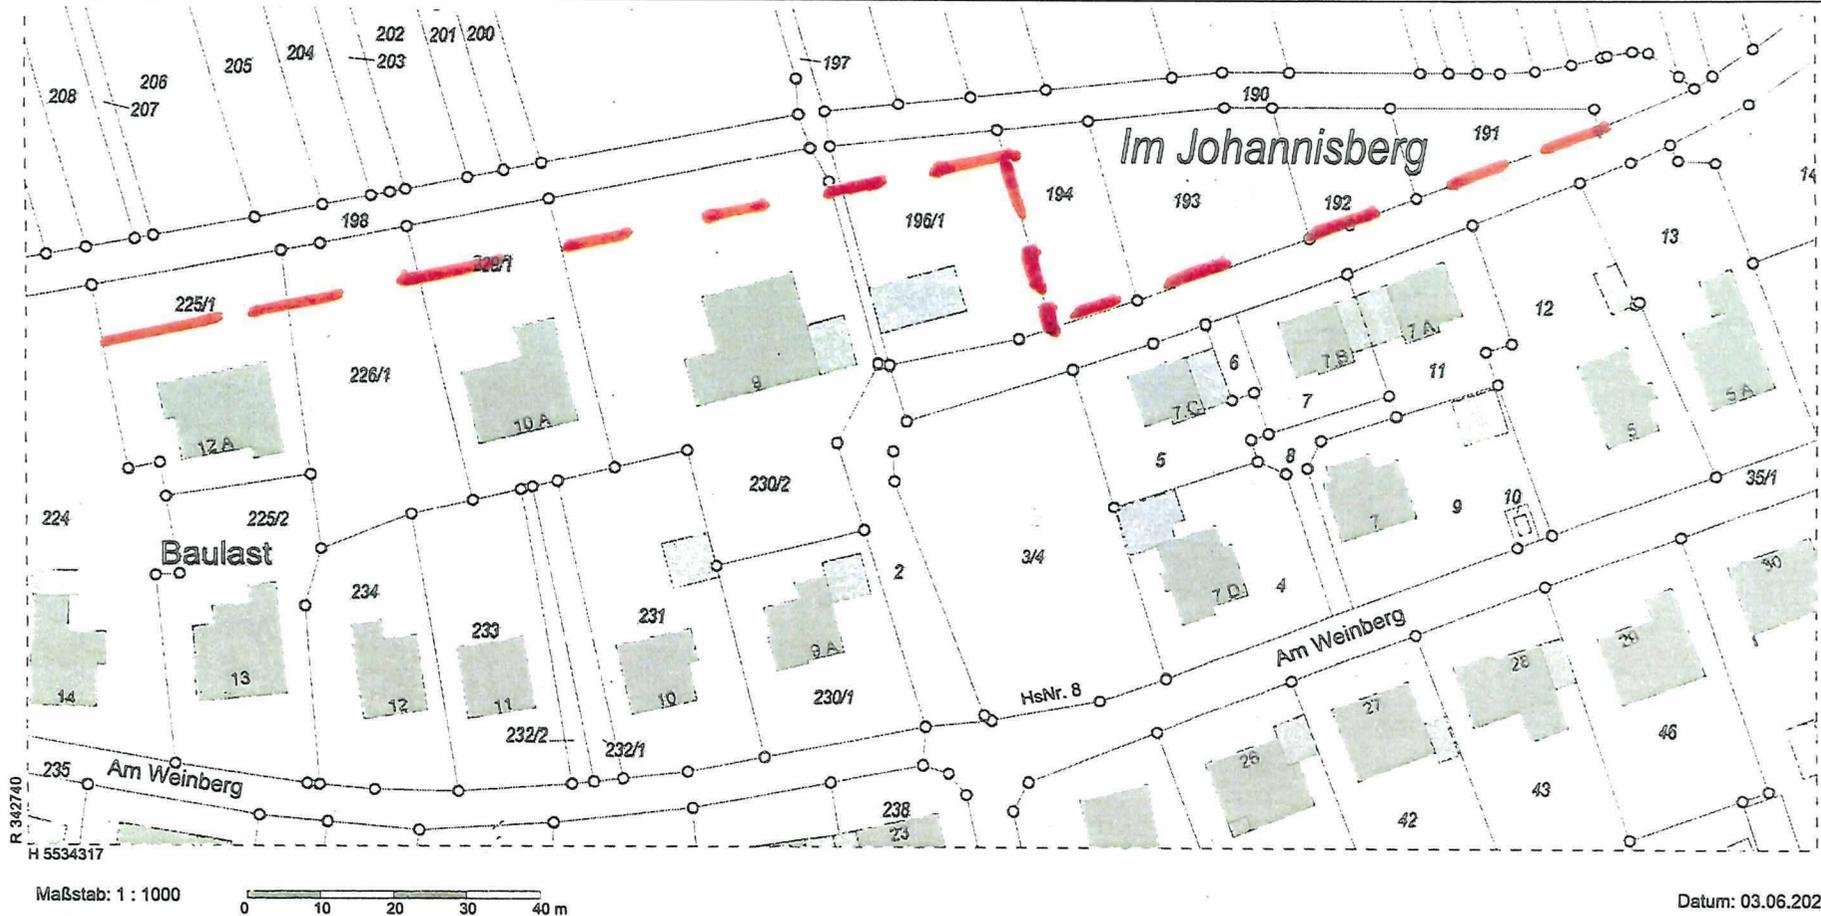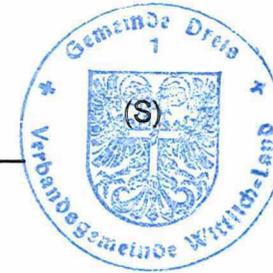

Verbandsgemeinde Wittlich-Land, Geobasisdaten: (C) Kataster- und Vermessungsverwaltung Rheinland-Pfalz