
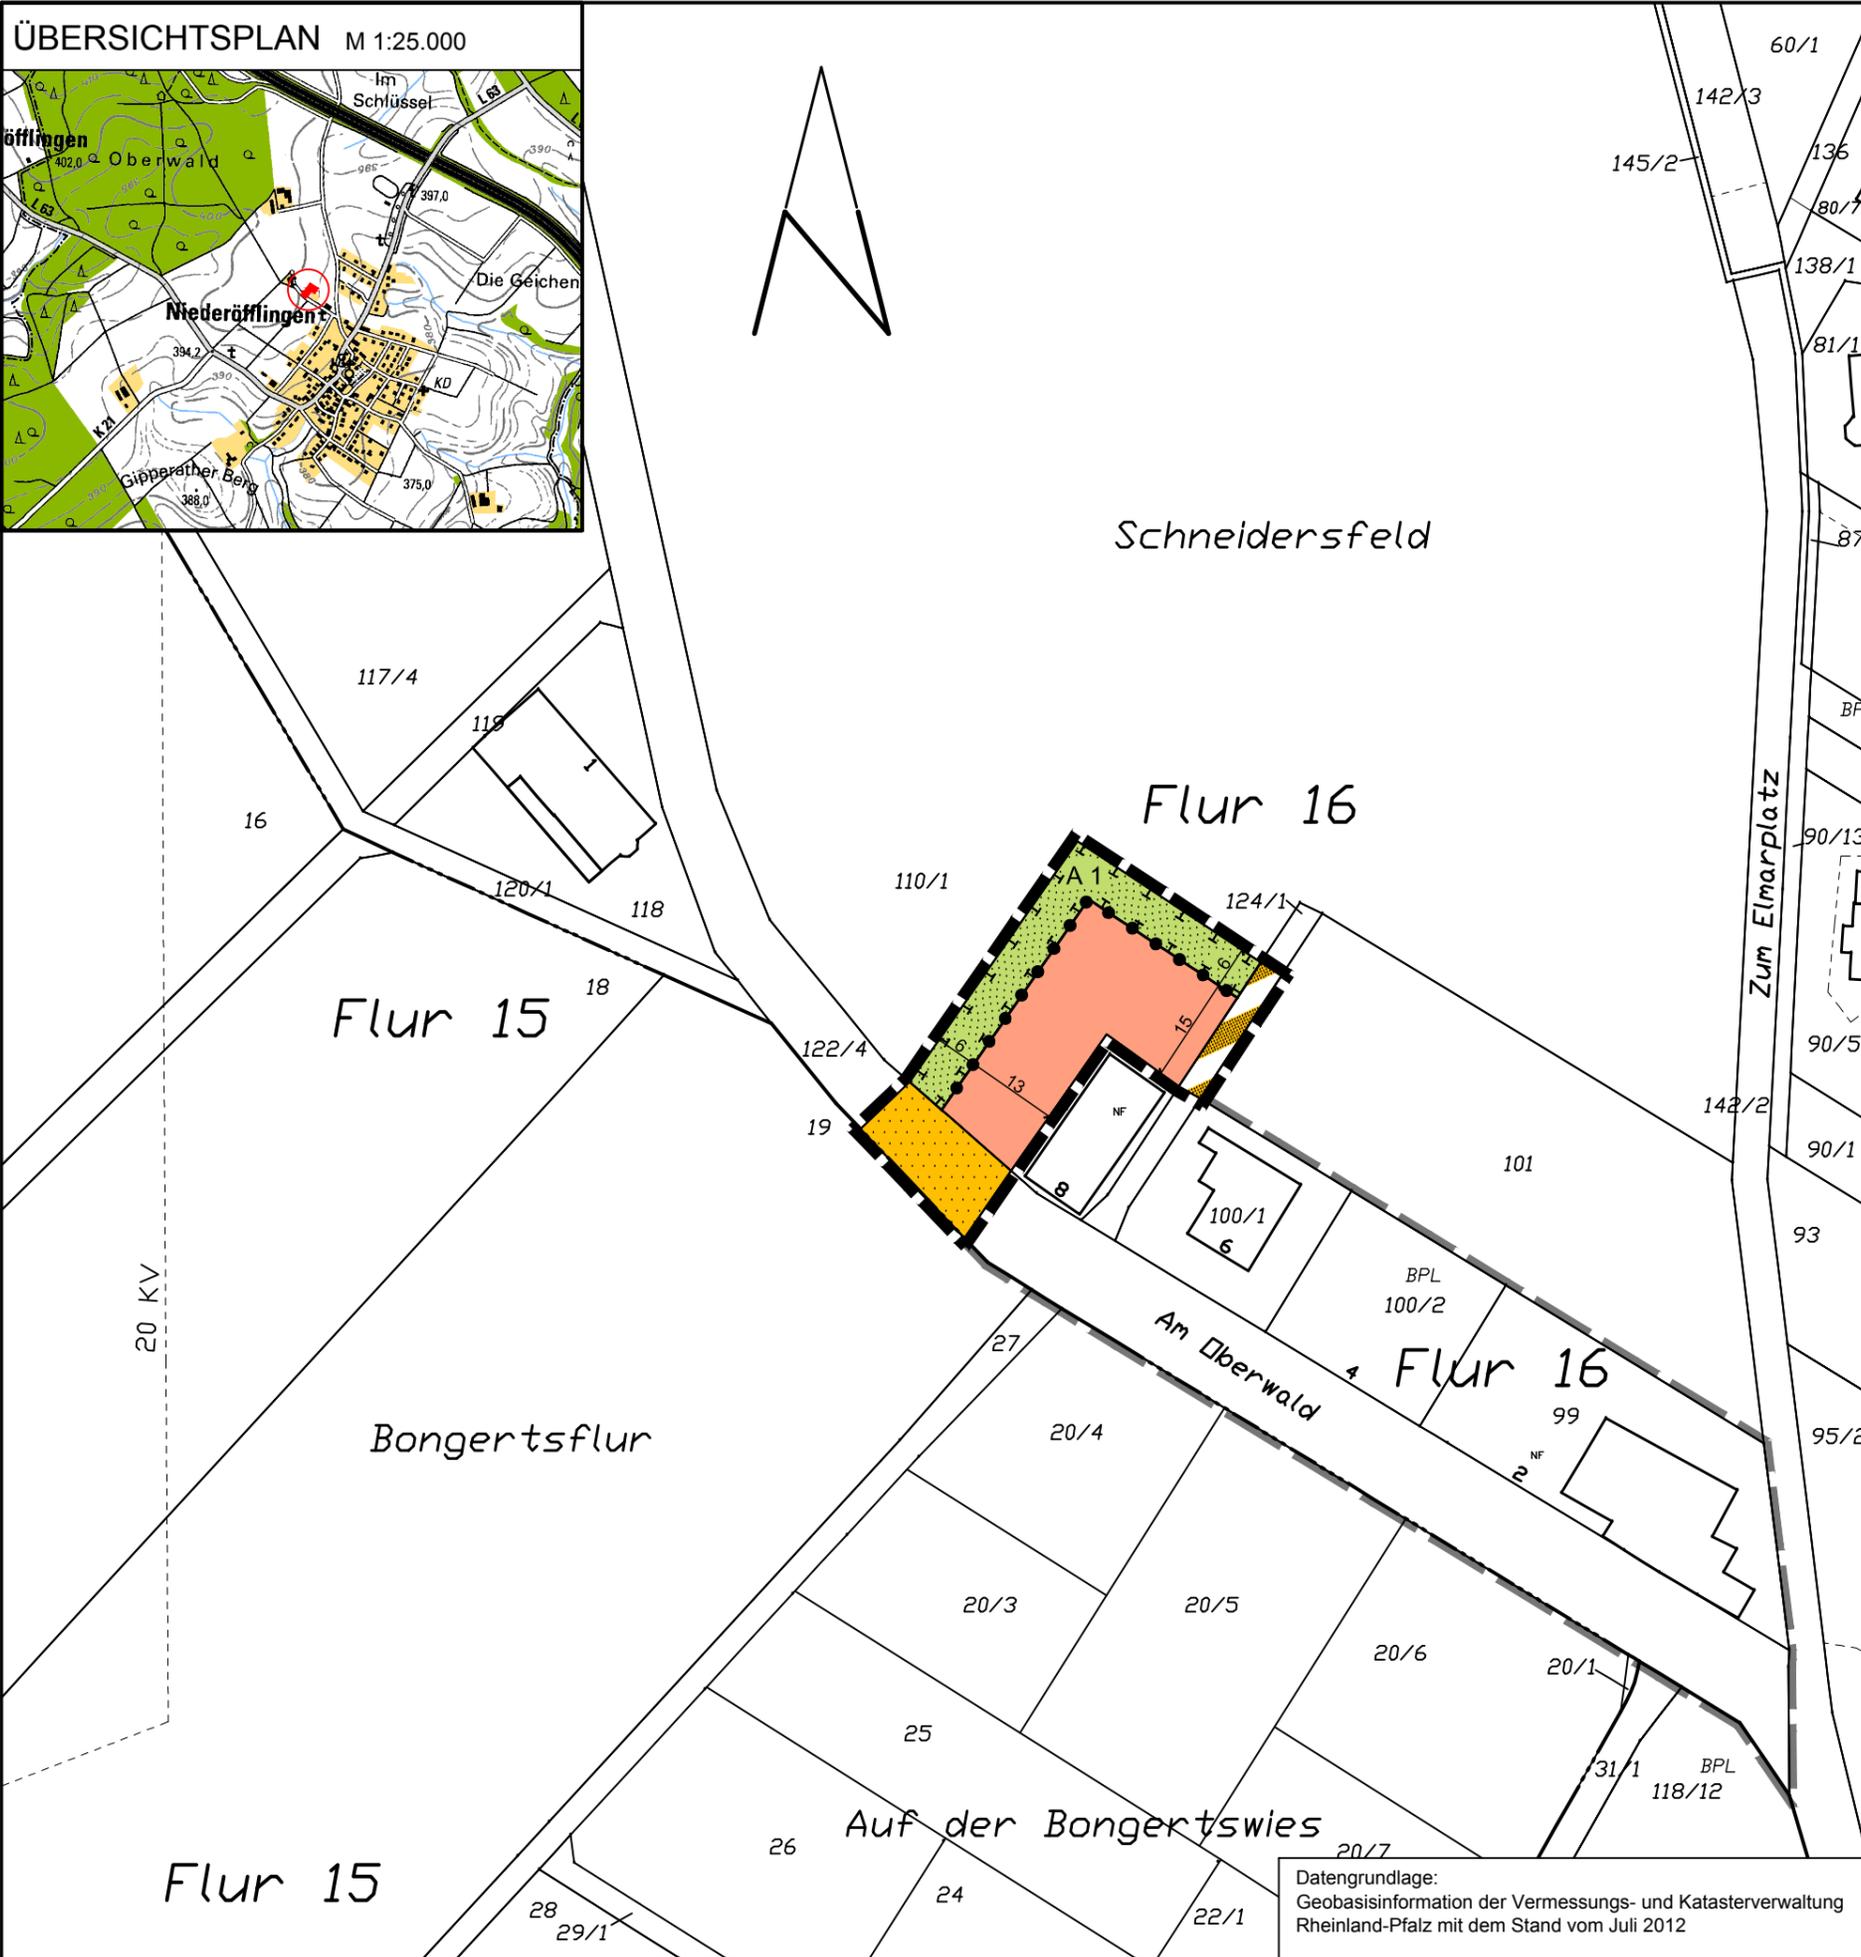
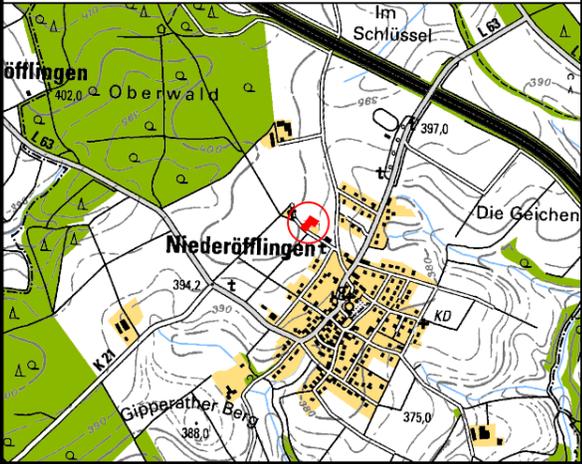
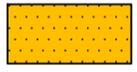
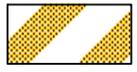
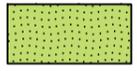


ÜBERSICHTSPLAN M 1:25.000

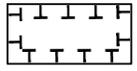

Planzeichen

-  Grenze des räumlichen Geltungsbereichs der Satzung
-  Grenze des räumlichen Geltungsbereichs der bestehenden Satzung
-  bisherige Außenbereichsfläche
Grundstücksfläche gem. § 19 BauNVO
-  Straßenverkehrsflächen
-  Verkehrsflächen besonderer Zweckbestimmung
-  private Grünfläche
-  Umgrenzung von Flächen für Maßnahmen zum Schutz, zur Pflege und zur Entwicklung von Natur und Landschaft
-  A 1 Nummerierung der Ausgleichsmaßnahmen
-  Abgrenzung unterschiedlicher Nutzung

h o g n e r .
 högner landschaftsarchitektur
 54518 minheim, weinbergstr. 14
 telefon: 06507 99 22 33, e mail: info@hoegner-la.de

ERGÄNZUNGSSATZUNG

NIEDERÖFFLINGEN
 "Erweiterung Am Oberwald"
 gem. § 34 Abs. 4, Satz 1 Nr. 3 BauGB

Diese Karte ist Bestandteil der Satzung vom 01.08.2012

54533 Niederöfflingen2012

 Ortsbürgermeister

Datengrundlage:
 Geobasisinformation der Vermessungs- und Katasterverwaltung
 Rheinland-Pfalz mit dem Stand vom Juli 2012

Stand: 01/08/2012 (Satzungsbeschluss) Maßstab: 1 : 1.000