


**Bestandteil der Klarstellungssatzung
der Ortsgemeinde Niederscheidweiler
gem. § 34 Abs. 4 Satz 1 Nr. 1 BauGB
für den Teilbereich „Essering“**

**Gemarkung Niederscheidweiler
Flur 6, Parz.-Nr. 11/2
Maßstab 1:1000**

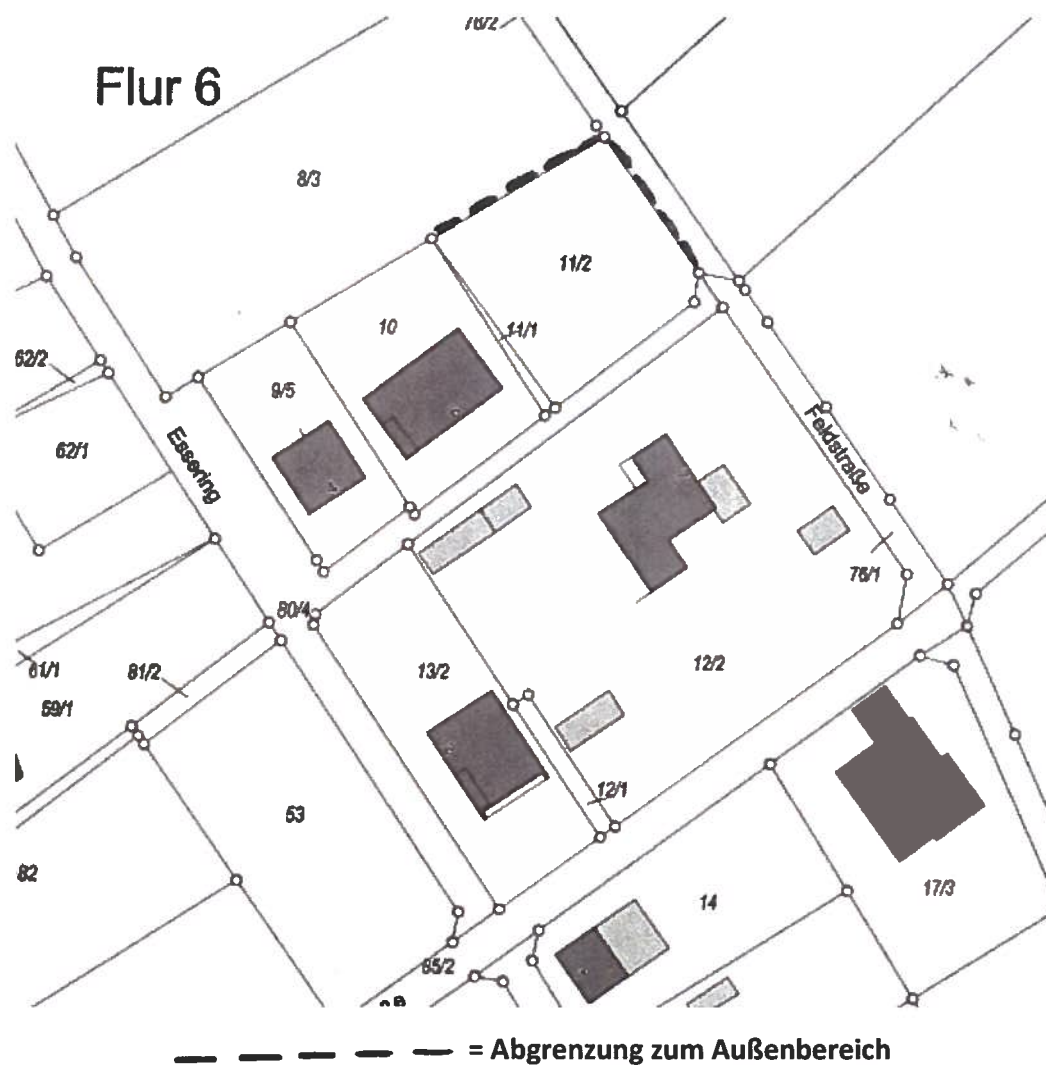

Niederscheidweiler, den 22.08.2019


Stefan Koch
Ortsbürgermeister

