


**Bestandteil der Klarstellungssatzung  
der Ortsgemeinde Wallscheid  
gem. § 34 Abs. 4 Satz 1 Nr. 1 BauGB  
für den Teilbereich "Josef-Meeth-Straße"**

**Gemarkung Wallscheid  
Flur 4, Parz.-Nr. 94/41  
Maßstab 1:1000**

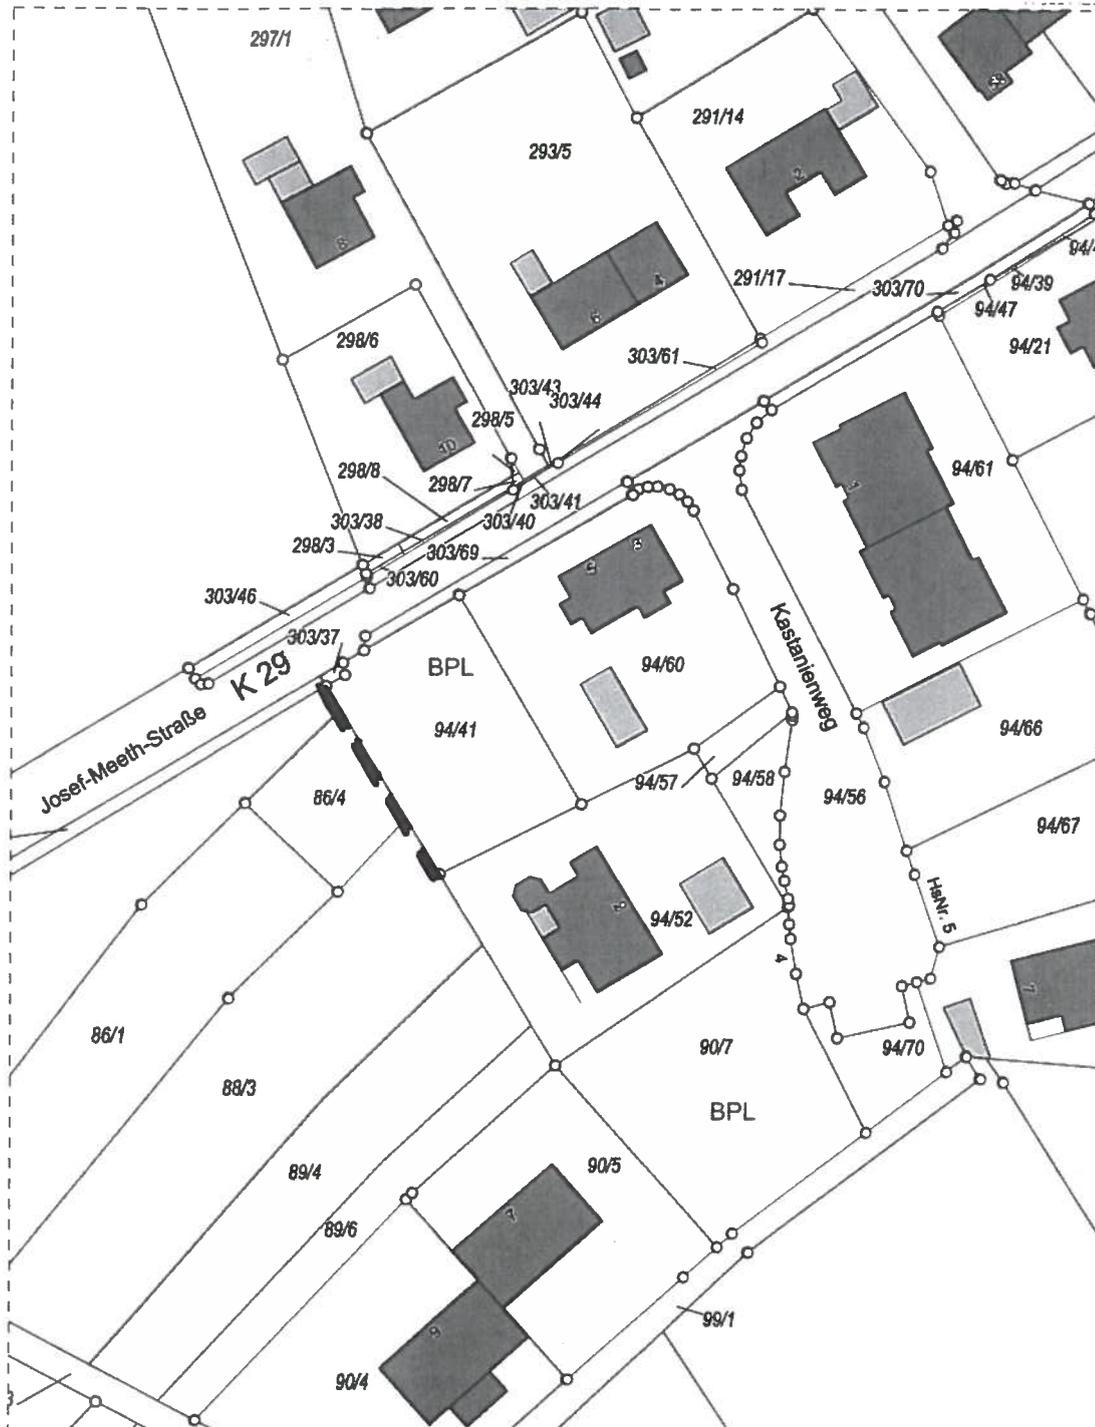

**— — — — — = Abgrenzung zum Außenbereich**

Wallscheid, den 07.05.2019

**Uwe Kröffges  
Ortsbürgermeister**

