ORTSGEMEINDE SALMTAL

BEBAUUNGSPLAN „BIRKENBÜSCH - WIESCHEN“

Der Bebauungsplan umfaßt zwei Teilbereiche:
1.) Teilbereich I
2.) Teilbereich II
und besteht aus der Planurkunde und den Textfestsetzungen

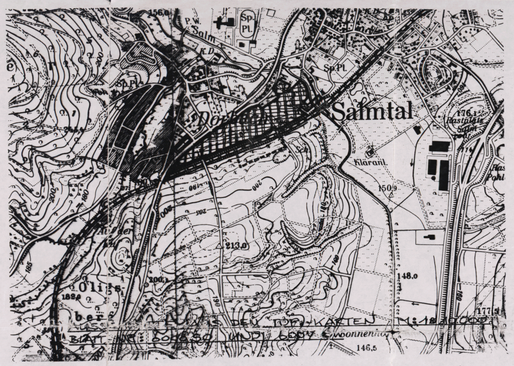

LEGENDE:

Planzeichenerklärung (PlanzV90)

1. Art der baulichen Nutzung

- WA = Allgemeines Wohngebiet (gem. § 4 BauNVO) mit Einschränkungen siehe Textfestsetzungen Ziffer 1.1.1a
- GE = Gewerbegebiet (gem. § 8 BauNVO) ausgenommen Anlagen nach § 8 Abs. 3 Nr. 3 (BauNVO)
- SO = Sonstige Sondergebiete (gem. § 11 BauNVO) vergl. Textfestsetzungen, Ziffer 1.1.1c und 1.1.1d

2. Maß der baulichen Nutzung

- (GF) = GFZ – Geschossflächenzahl
- (BM) = Baumassenzahl
- 0,35 = GRZ – Grundflächenzahl
- II = Zahl der Vollgeschosse
- TH = Traufhöhe: Höhe der baulichen Anlage

3. Bauweise, Baulinien, Baugrenzen

- o = offene Bauweise
- = Baulinie
- = Baugrenze
- = vorgeschlagene Grundstücksgrenze

4. Einrichtungen und Anlagen / Flächen

- = Fläche für den Gemeinbedarf (Betriebshof Straßenverwaltung)

5. Flächen für den überörtlichen Verkehr

- P = ruhender Verkehr

6. Verkehrsflächen

- = Straßenverkehrsfläche
- = Straßenbegrenzungslinie
- = Verkehrsfläche besonderer Zweckbestimmung

7. Flächen für Versorgungsanlagen

- = gepl. RWE-Station mit 2 m Schutzzone
- = 20 KV-Freileitung mit Schutzzone (jeweils beidseitig 7,5 m (Demontage vorgesehen)
- = vorh. Mittelspannungskabel
- = gepl. Mittelspannungskabel

8. Hauptversorgungs- und Hauptabwasserleitungen

- = unterirdisch Wasserfernleitung DN 300 mit Schutzzone (jeweils beidseitig 1,50 m)

9. Grünflächen

- ö.G. = öffentliche Grünflächen
- = private Grünflächen
- = Spielplatz

10. Wasserflächen

- = Wasserfläche

13. Planung, Nutzungsregelungen

- = Umgrenzung von Flächen für Maßnahmen zum Schutz, zur Pflege und zur Entwicklung von Natur und Landschaft
- = Anpflanzen von Bäumen
- = Anpflanzen von Sträuchern
- = Erhaltung von Bäumen
- = Umgrenzung von Flächen mit Bindung für Bepflanzungen und für die Erhaltung von Bäumen, Sträuchern und sonstigen Bepflanzungen

15. Sonstige Planzeichen

- = Umgrenzung von Flächen für Nebenanlagen, Stellplätze, Garagen und Gemeinschaftsanlagen
- GGa = Gemeinschaftsgaragen
- = Mit Geh-, Fahr und Leitungsrechten zu belastende Flächen
- = Umgrenzung der Flächen für Nutzungsbeschränkungen oder für Vorkehrungen zum Schutz gegen schädliche Umwelteinwirkungen im Sinne des Bundes-Immissionsschutzgesetzes
- = Umgrenzung der Flächen, die von der Bebauung freizuhalten sind
- = Grenze des räumlichen Geltungsbereichs des Bebauungsplans
- = Abgrenzung unterschiedlicher Nutzung, z. B. von Baugebieten

Nachrichtliche Eintragung

- = Nachrichtliche Umgrenzung für Entwicklung der Bahnfläche
- 304.00 = Höhenschichtlinie mit Höhenangaben über NN

A 1 – 5 = Landespflegerische Ausgleichsmaßnahmen s. Textfestsetzungen

GE a) = Lärmschutz (gem. BImSchG)
Schall-Leistungspegel dB (A)
Max zulässig 65 dB
Flächenbezogen 50 dB

Bei Errichtung einer Betreiberwohnung sind folg. Abstände einzuhalten:
zur Bahnlinie = 75 m
zur L 141 = 35 m
zur Fa. Raum = 60 m

SO 1-2 BI = Schall-Leistungspegel an der Grenze zum WA-Gebiet
Max zulässig 55 dB (A) tags
Max zulässig 40 dB (A) nachts

WA = zulässige Dachformen: Sattel-, Walm- o. Krüppelwalmdach

GE + SO1-2 = Zulässige Dachformen: Flach- oder Satteldach

Gebot maximale Traufhöhe (Th max.)

WA 5,20 m / 6,20 m

Bild I: Systemschnitt Traufhöhe

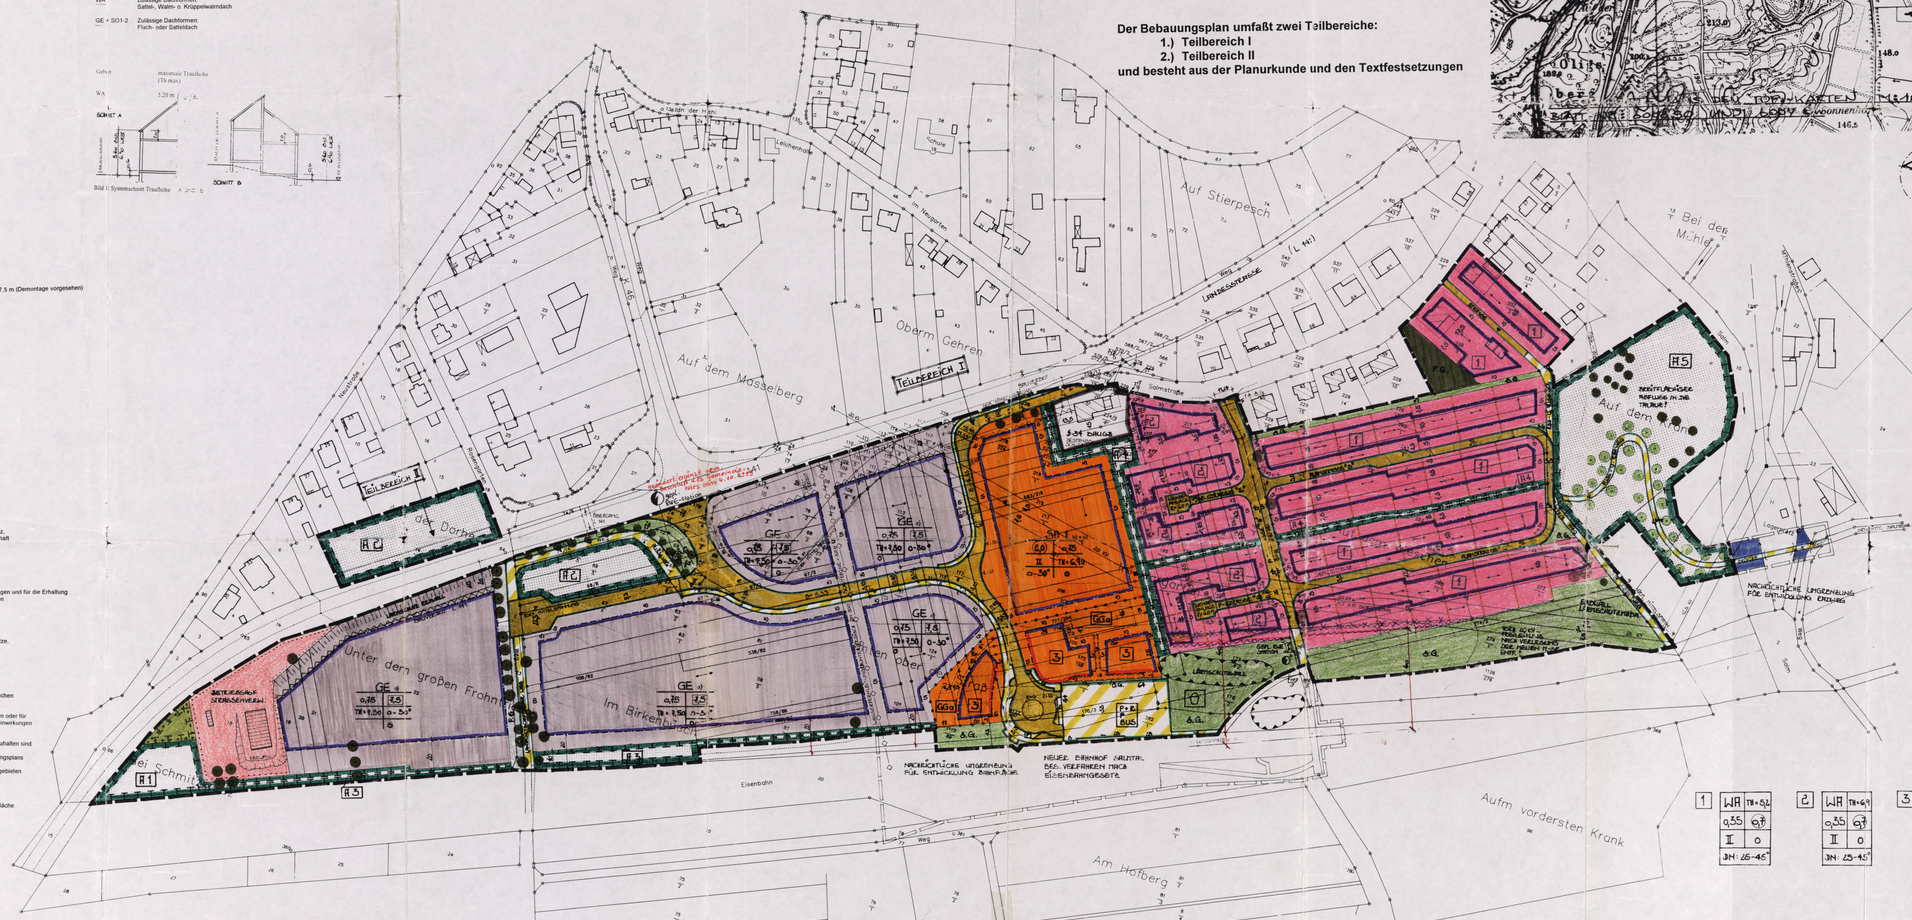
Auf Stierpesch
Obarm Gehren
Auf dem Mosselberg
Unter dem Frohn
Im Birkenbüsch
Am Hofberg
Aufm vordersten Krank
Bei der Mühle
Auf dem Dahn
Eisenbahn
TEILBEREICH I
TEILBEREICH II
Schule
Betriebshof Straßenverwalt.
Nachrichtliche Umgrenzung für Entwicklung Bahnfläche
Neuer Bahnhof Salmtal bei Verfahren nach Eisenbahngesetz
Zeitweilig genutzte Baustraße
Nachrichtliche Umgrenzung für Entwicklung Erdgas
